

# Information Stand Neubau/Erweiterung Schulanlage Bogenacker-Tannenbühl



Gemeinde **Dürnten**



# Information Stand Neubau/Erweiterung Schulanlage Bogenacker-Tannenbühl



Gemeinde **Dürnten**






# Information Stand Neubau/Erweiterung Schulanlage Bogenacker-Tannenbühl



Gemeinde **Dürnten**

## Vorabzug Bogenacker

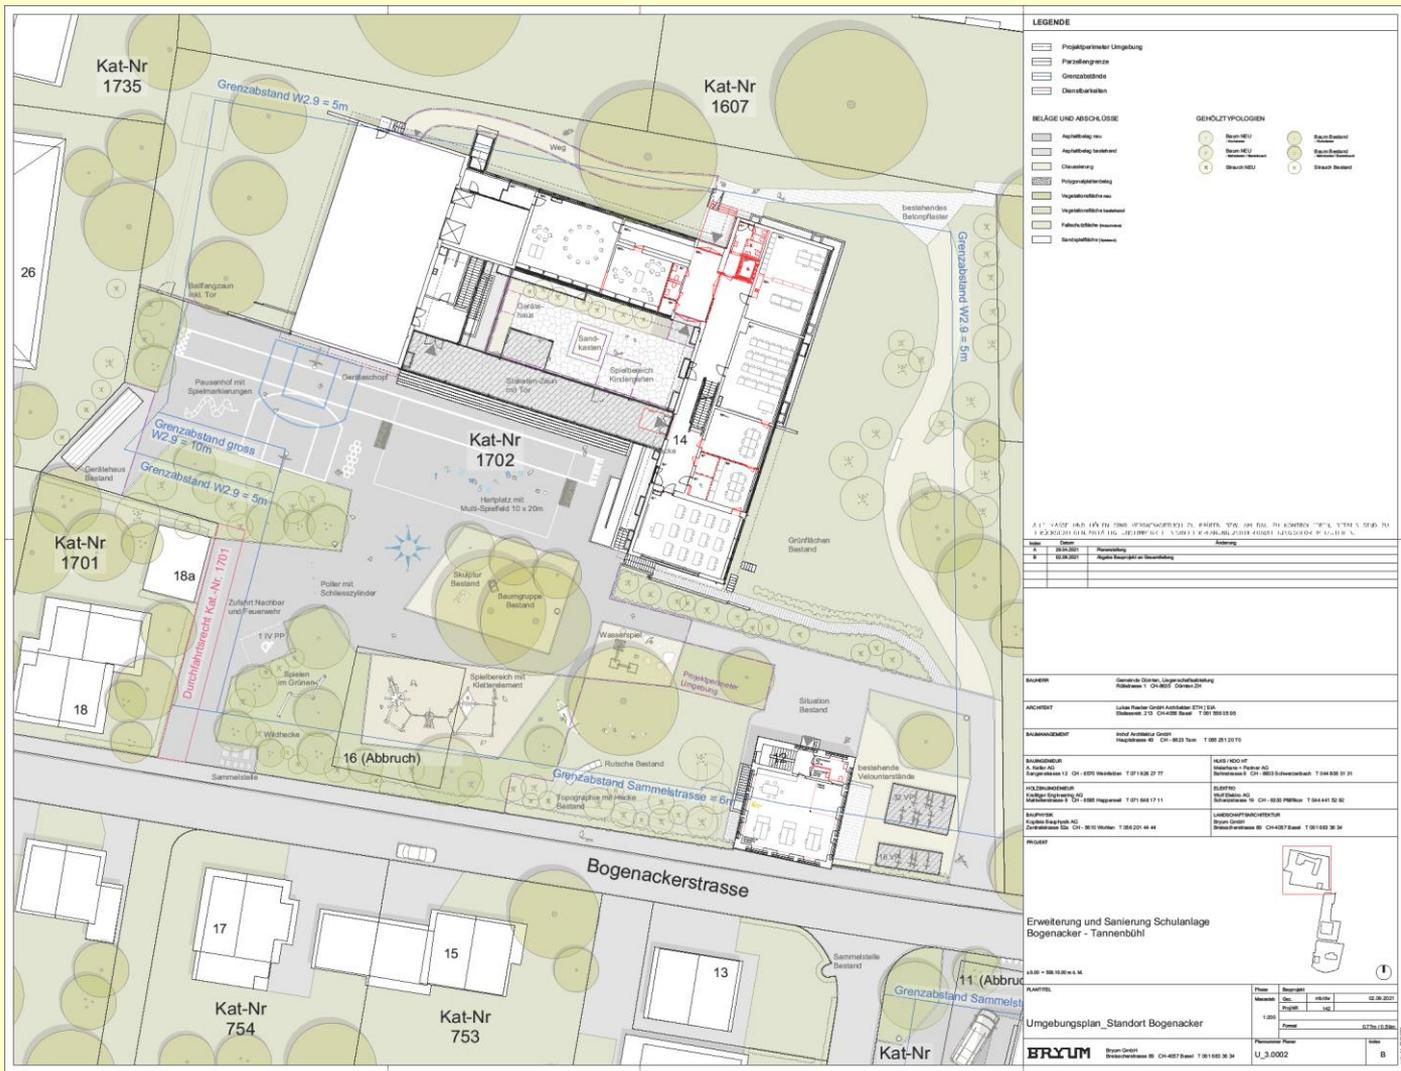


# Information Stand Neubau/Erweiterung Schulanlage Bogenacker-Tannenbühl



Gemeinde **Dürnten**

## Vorabzug Turnerstrasse

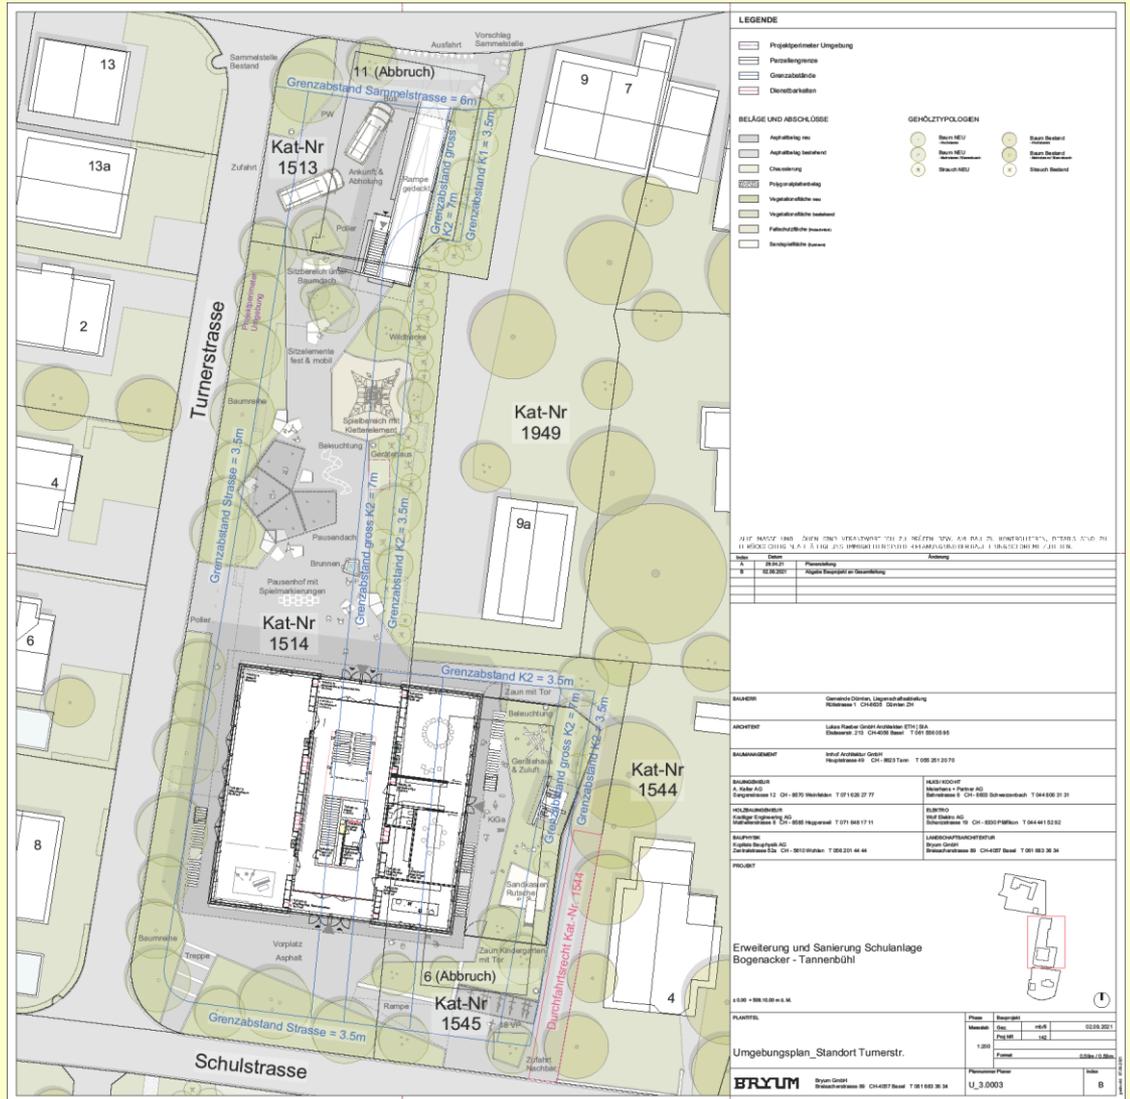


# Information Stand Neubau/Erweiterung Schulanlage Bogenacker-Tannenbühl



Gemeinde **Dürnten**

## Vorabzug Tannenbühl

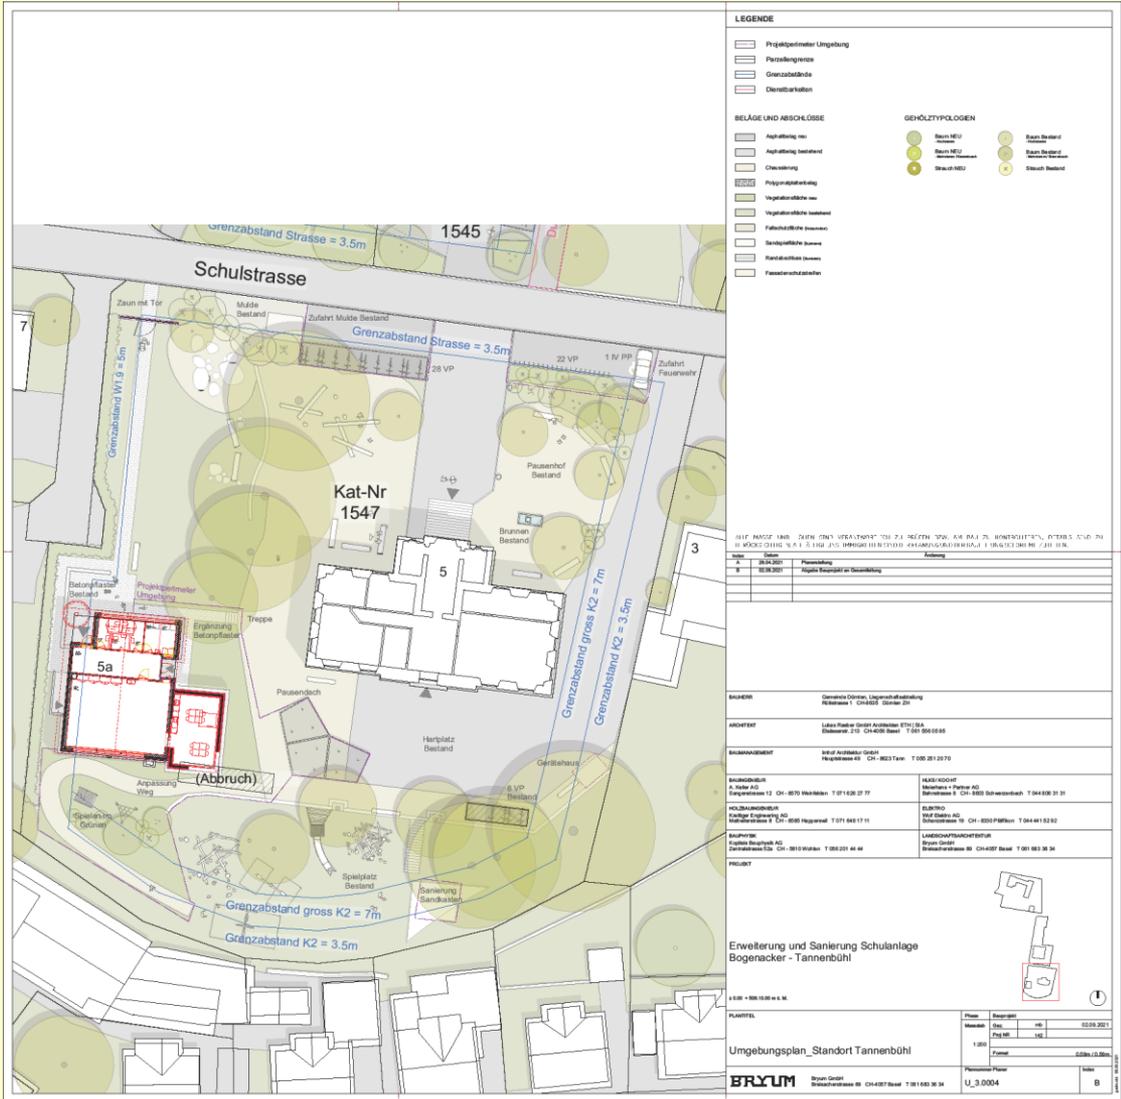

**LEGENDE**









Erweiterung und Sanierung Schulanlage  
Bogenacker - Tannenbühl







# Information Stand Neubau/Erweiterung Schulanlage Bogenacker-Tannenbühl



Gemeinde **Dürnten**




# Information Stand Neubau/Erweiterung Schulanlage Bogenacker-Tannenbühl



Gemeinde **Dürnten**

**Vorabzug  
Verkehrsführung  
Während Tief-  
und Rohbau**

Verkehrsführung während Tief- und Rohbauphase - Neubau Schulhaus Turnerstrasse

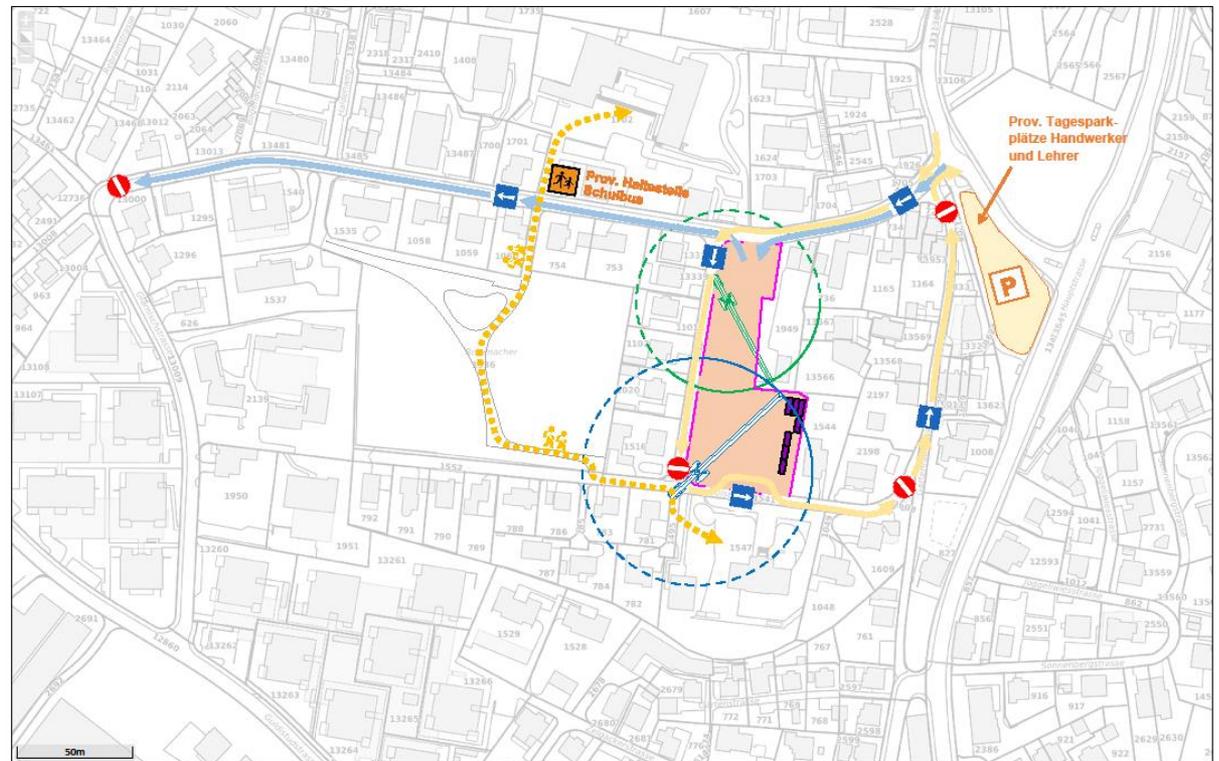

Projekt: Neubau, Erweiterung und Sanierung Bota, Dürnten  
Datum: 16. September 2021  
Gez.: C. Bär, Baufeld AG

# Information Stand Neubau/Erweiterung Schulanlage Bogenacker-Tannenbühl



Gemeinde **Dürnten**

## Meilensteine

**Abschluss Planung Bauprojekt**

**September 2021**

**Submission**

**November 2021 – August 2022**

**Realisation**

**September 2022 – März 2025**

**Einweihung**

**Juni 2025**

# Information Stand Neubau/Erweiterung Schulanlage Bogenacker-Tannenbühl



Gemeinde **Dürnten**

*Vielen Dank für Ihre Aufmerksamkeit!*



**bitte gesund bleiben !!!**